FKL & PARTNER AG

stadt buchs

Sanierung Frohlweg

Auflageprojekt

Normalprofil Bäume 1:20

Vom Stadtrat erlassen am: .....

Der Stadtpräsident: Der Stadtschreiber:

Öffentlich aufgelegt vom: ..... bis .....

FKL & Partner AG
Ingenieur und Geometerbüro
Laufenbrunnenstrasse 36
9472 Grabs

www.fkl.ch
Telefon:
Fax:

mail: fkl@fkl.ch
081 750 33 99
081 750 33 90

Zertifiziert nach ISO 9001
Reg. Nr. 13319-3

Plan Nr.: 230498B-11
GVA Projekt Nr.:

Genehmigung:

Änderung:	Entw:	Gez:	Kontr:	Datum:
	sg	sg	du/sg	31.05.2024
A				
B				
C				
D				

Büro:	Massstab:	Format:	Pfad:
Grabs	20	60/84	W:\Werkleitungen\Buchs\Wasser\Projekte\2024\230498B_Sanierung_Frohlweg\Projekt\03_Bauprojekt

Datei: 230498B-07_Graben_und_Normalprofil.dwg

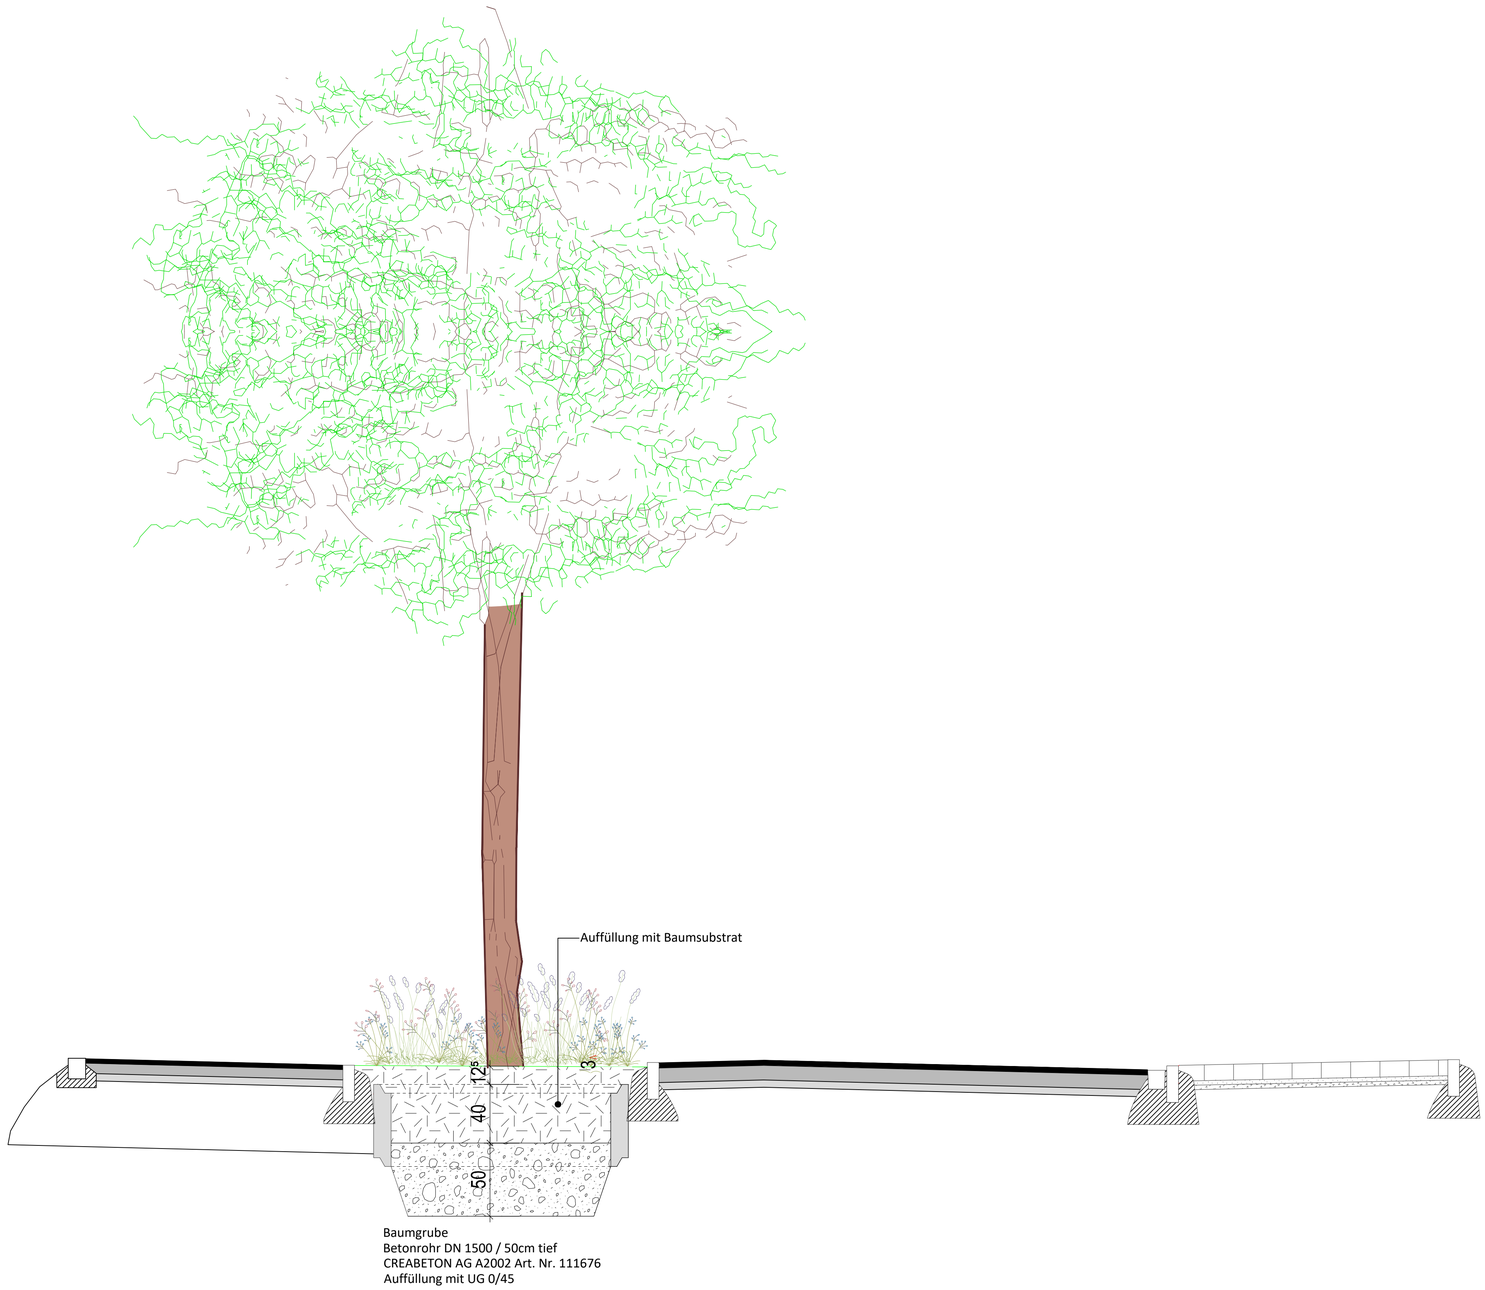

Baumgrube
Betonrohr DN 1500 / 50cm tief
CREABETON AG A2002 Art. Nr. 111676
Auffüllung mit UG 0/45