Legende:

	Beton
	Dämmung
	Kalksandstein Normal MKNC
	Betonfertigelemente
	Best. Gebäude
	Holzelementbau Aussen ohne Brandschutzanforderungen
	Holzelementbau Innen ohne Brandschutzanforderungen
	Holzelementbau Aussen mit Brandschutzanforderungen
	Holzelementbau Innen mit Brandschutzanforderungen REI 60/EI30 nbb
	Trockenbau ohne Brandschutzanforderungen
	Trockenbau mit Brandschutzanforderungen
	GIS Vorwandinstallationen durch Sanitär

F. St. / F. Br. / F. Sch.	Fertighöhen Sturz, Brüstung, Schwellen
VRS/M	Verbundraffstoren motorisch betrieben
MFB / BFB	Metallfensterbank / Betonfensterbank
OK / UK / AK	Oberkante / Unterkante / Aussenkante
K / DK / F	Kurbel / Drehkippflügel / Festverglast
EI30 / TS	Brandschutzklassifizierung / Türschliesser

OK fertig Boden EG = ±0.00 = 444.60 m.ü.M.

Neubau Chinderhus Schatzchischta in 9470 Buchs

Politische Gemeinde Buchs, Rathaus, 9470 Buchs

GU- Ausschreibung; Schnitt 1+2; Mst. 1:20

Plan Nr. 11-124/13; Datum: 17.09.12, Grösse: 60x84cm; Gez. mf

Index	Datum	Revision
A		
B		
C		
D		

Alle Masse sind Rohmasse. Die Masse sind am Bau zu kontrollieren.
Innentürhöhen beziehen sich ab Fertig höherer Schwelle bis Unterkante roh Sturz.
Fensterhöhen Aussen beziehen sich ab Oberkante Fensterbank bzw. Schwelle bis Unterkante Fertig Sturz (sog. Mauerlichtmass fertig zu fertig)
Fensterhöhen Innen beziehen sich ab Oberkante rohe Brüstung bzw. Boden bei Fenstertüren bis Unterkante roh Sturz bzw. Decke bei raumhohen Fenstern (sog. rohe Maueröffnung bzw. Rahmenaussenmass)

atm3 ag, werdenstrasse 90, ch-9472 grabs, t 081 382 00 00, f 081 382 00 01, kontakt@atm3.ch, www.atm3.ch
atm3 ag, unterlettenstrasse 14c, ch-9443 widnau, t 071 226 00 00, f 071 226 00 01

architektur technik management
vetsch hengartner rohner

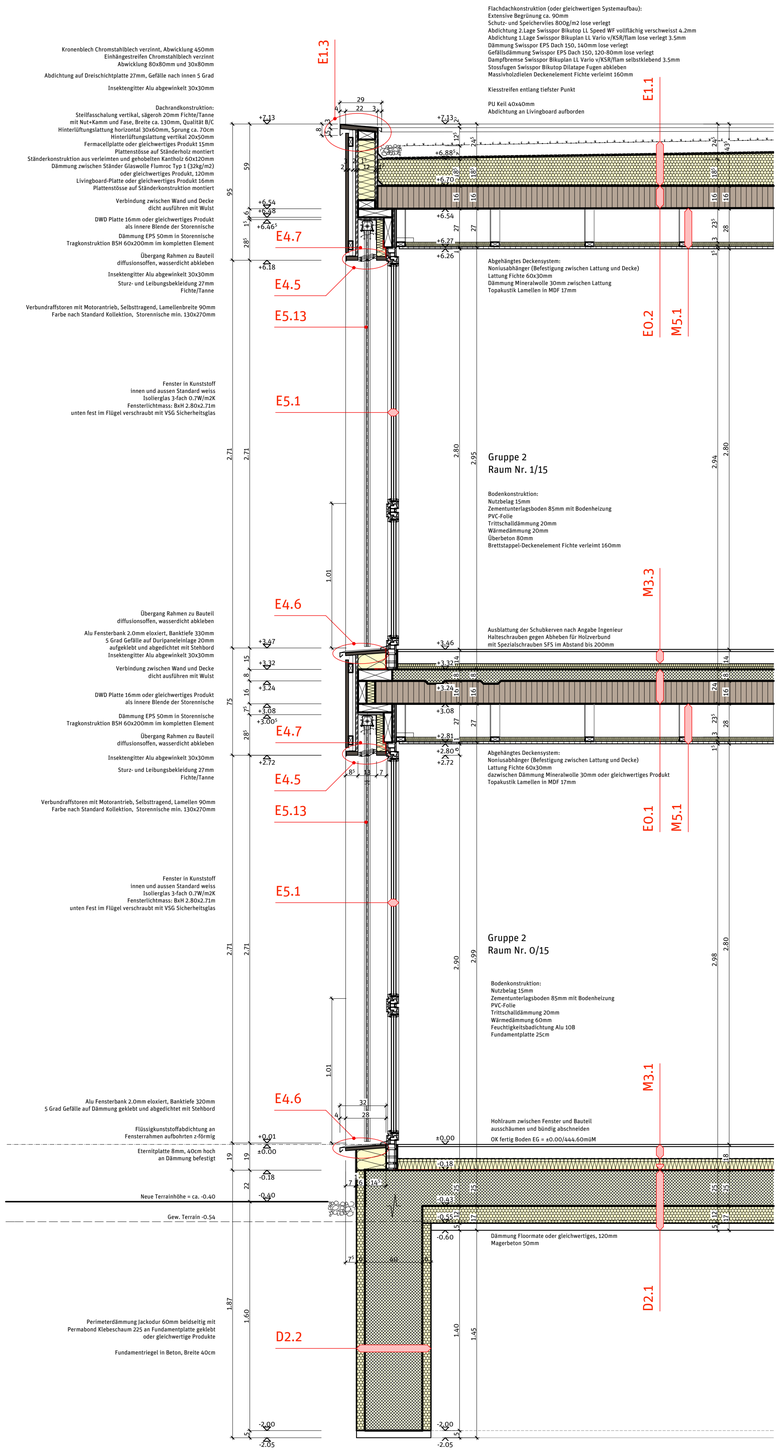

Schnitt 1

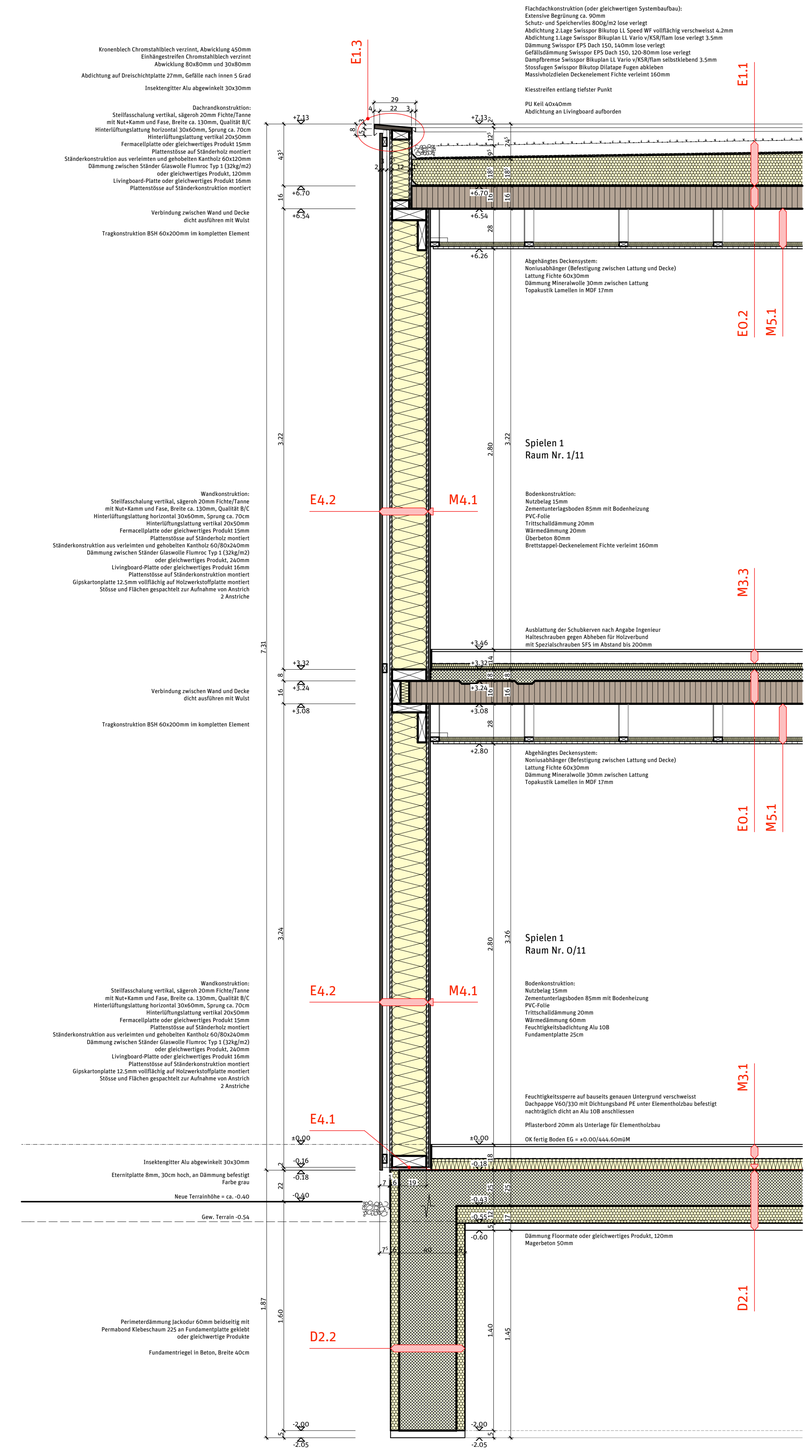

Schnitt 2