Silouette von Gleisen aus Richtung Wetsen Mst. 1:500

Dachaufsicht Mst. 1:500

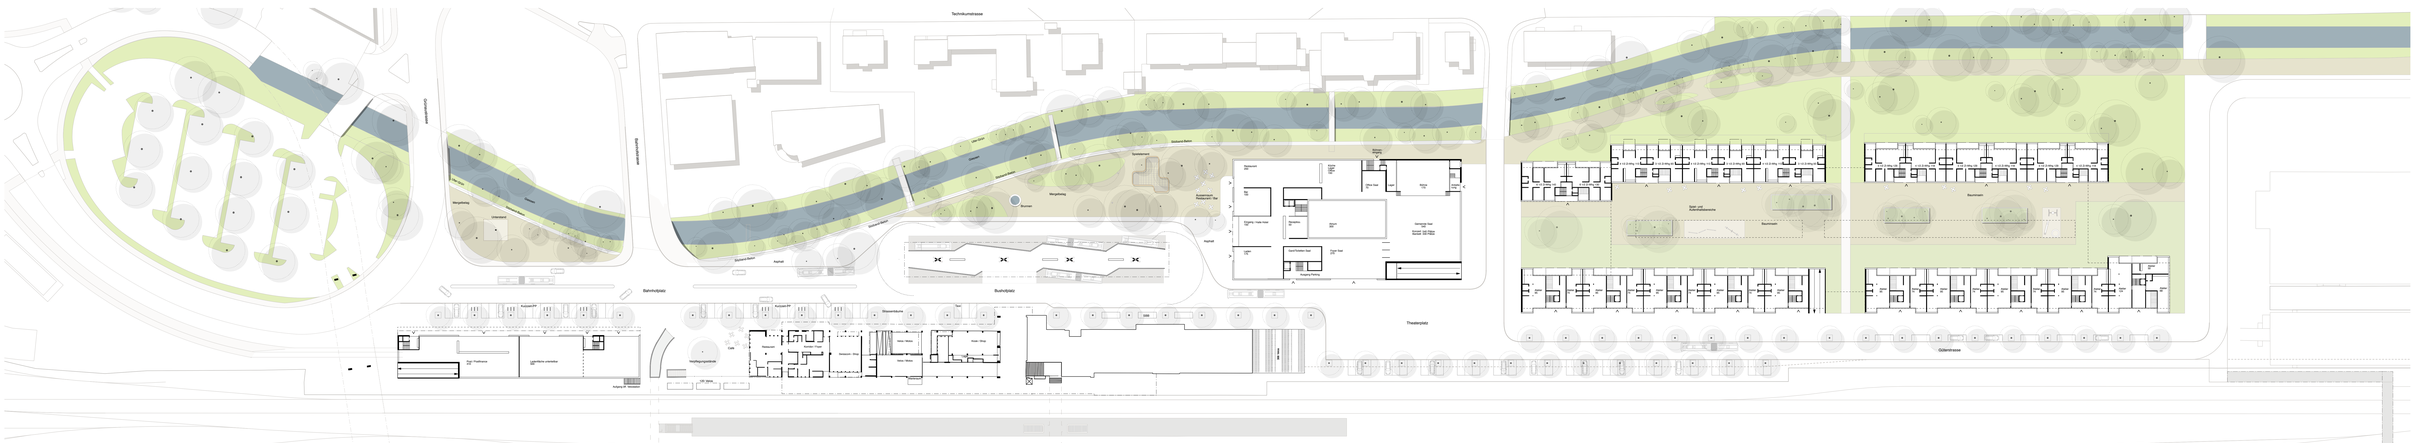

Erdgeschoss Mst. 1:500